


**PENELITIAN AWAL**

**TATA KOTA**

**YOGYAKARTA**

**SIMPOSIUM PERENCANAAN KOTA YOGYAKARTA MARET  
1971**

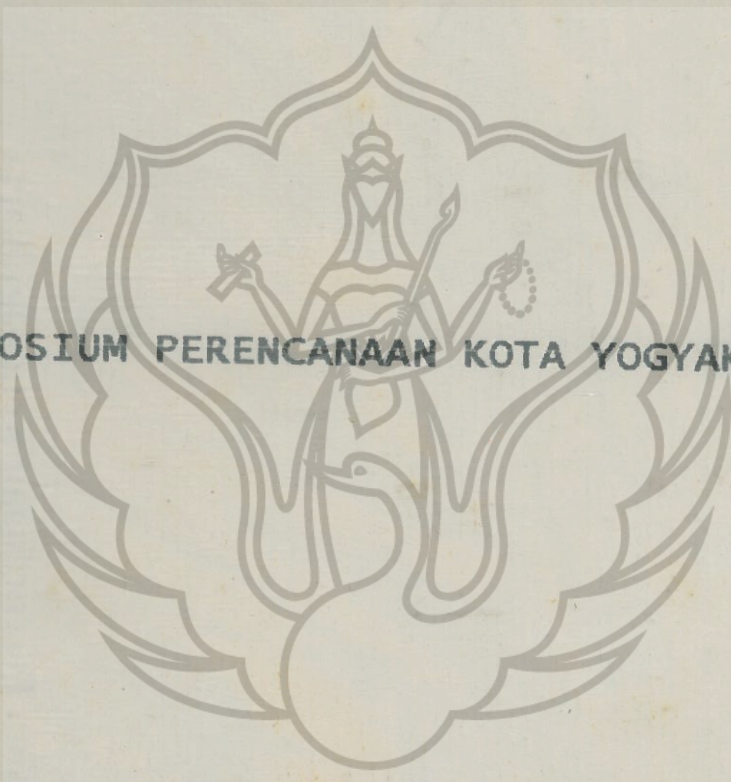

**JILID 3**

**KERJASAMA ANTARA BAGIAN ARSITEKTUR FAKULTAS TEHNIK UGM DIT.  
TATA KOTA & DAERAH, DIRJEN CIPTA KARYA**

# Penelitian awal Tata Kota Jogjakarta

SIMPOSIUM PERENTJANAAN  
KOTA JOGJAKARTA MARET 1971



KT008971

**DJILID**

**3**

**KERJA SAMA ANTARA  
BAGIAN ARSITEKTUR FAKULTAS TEKNIK UGM  
DIT. TATA KOTA & DAERAH, DITDJEN TJIPTA KARYA**



Penelitian asal  
tatakarya  
Jogjakarta

KOTA JOGJAKARTA  
DAN DAERAH SEKITARNYA



51214

909

B u k u            D J I L I D            3.

- Lampiran : - P e t a .  
 - G r a f i k .  
 - S k e t s a .



oooooooo



TIDAK BOLEH DIBAWA PULANG  
 hanya untuk dibaca diperpustakaan



1750/140/250/75

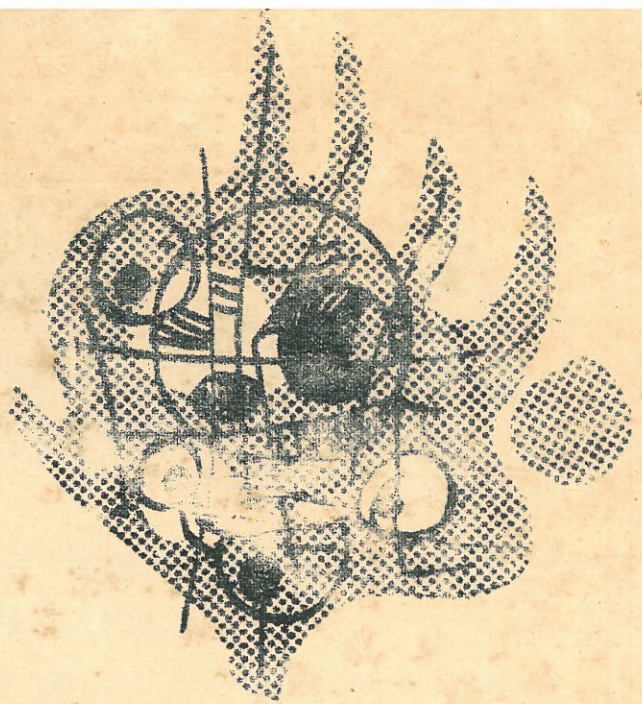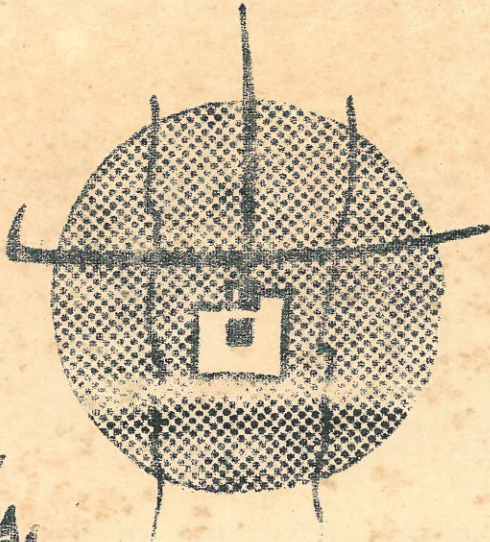

## tatakota Jogja

harus memperhatikan  
masa transisi kini antara:

1. Masyarakat agraria lama

2. dan masyarakat industri baru,

yang satu - yang lain berjiri =

- |                            |                                    |
|----------------------------|------------------------------------|
| 1. mitologis - gaib        | 2. rasional - ilmiah -             |
| 2. tradisi - tertutup      | 3. riset - eksperimen - terbuka    |
| 3. hirarki feodal          | 4. demokratis - partisipasi        |
| 4. inti tunggal            | 5. inti <sup>2</sup> otonom banyak |
| 5. Kolektif gotongroyong   | 6. pribadi - teamwork              |
| 6. Statis - serba seimbang | 7. dinamis - serba gerak           |
| 7. keawetan - abadi        | 8. variatif - fleksibel            |

Kedua arah hidup hanya nilai<sup>2</sup> yang berharga.

Tatakota Jogja lama,  
kegiatan Pangeran Mangkubumi wadjar sederhana.  
Dan karena itu agung.  
Realita luar dan kalbu dalam berpadu.

Masa baru kini tentu menuntut tatakota baru pula.

Tetapi kewadjaran kesederhanaan  
serta perpaduan antara realita luar  
tetap harus ada. dan dalam


Didalam jiri<sup>2</sup> dan realita hidup baru itu sendiri  
sudah terkandung metoda kerjanya mana  
yang harus kita pilih.




permasalahan tatakota masyarakat agraria-feodal-mistik  
mendampak serba jelas seperti ikan paus.

Konsepsi pandangan hidup beserta aturan-praktisnja sudah  
datur pasti oleh tradisi. Unsur-unsur hirarkis panggah stabil.


Pemikiranpun sifat dan proses perengkandhan bisa menjeluruh sem-  
purna (comprehensive) sampai ke detail jang terkecil.

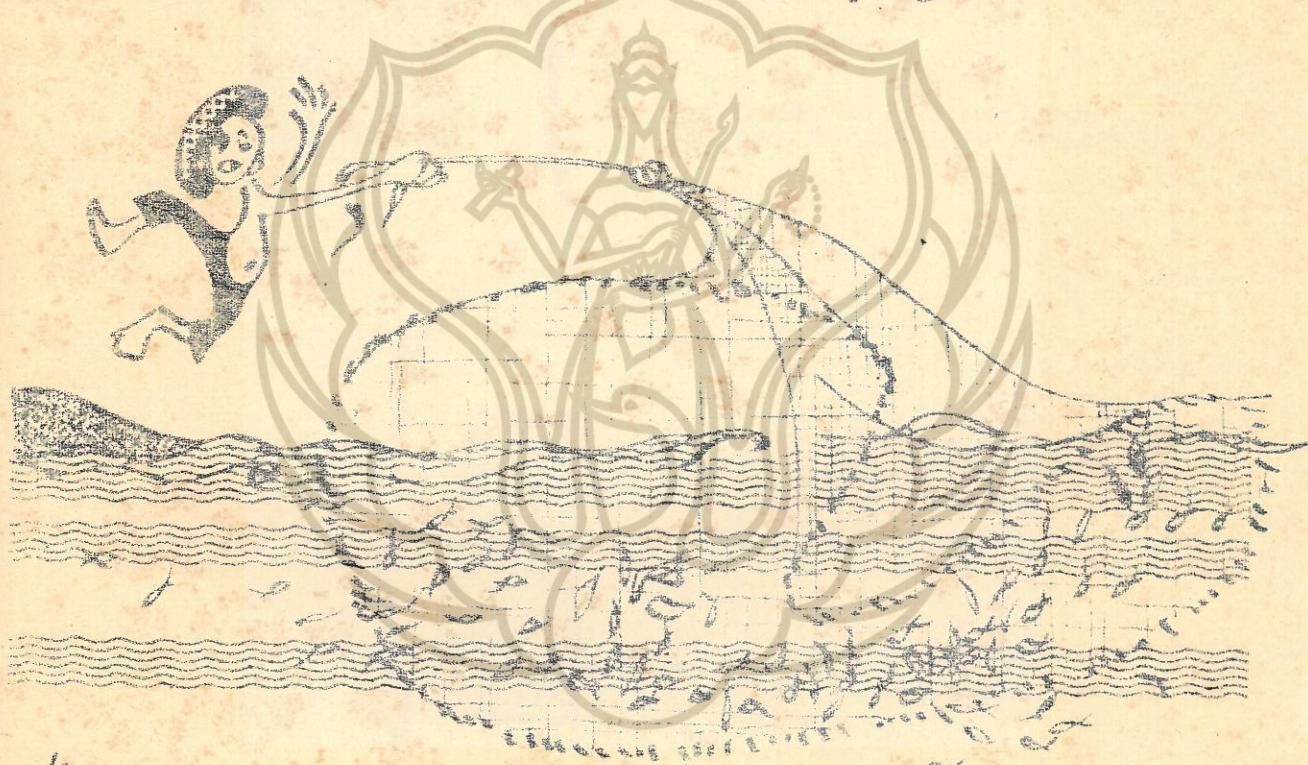

Merentjana tatakota urban masa kini  
dari kodrat kota urban itu sendiri minta hjaranja sendiri.  
Masyarakat modern bukan seperti ikan paus, satu dan jelas,  
melainkan seperti sekian juta ikan sarden jang dinamis demokratis,  
bergerak dan berselera banjak matjam. Permasalahannjapun  
serba kompleks, tak menentu, variabel fleksibel, bongkar ba-  
ngun, setiap kali up to date, sebentar out of date lagi. Kesadar-  
an akan kemungkinan banjak dan bathara kala (waktu) jang  
mengojak sedemikian memberi peringatan serius kaum sederhana  
"Gerombolan djutaan ikan sarden djangan anda tembak dengan  
pelak kalsium! Perairan djaring!"

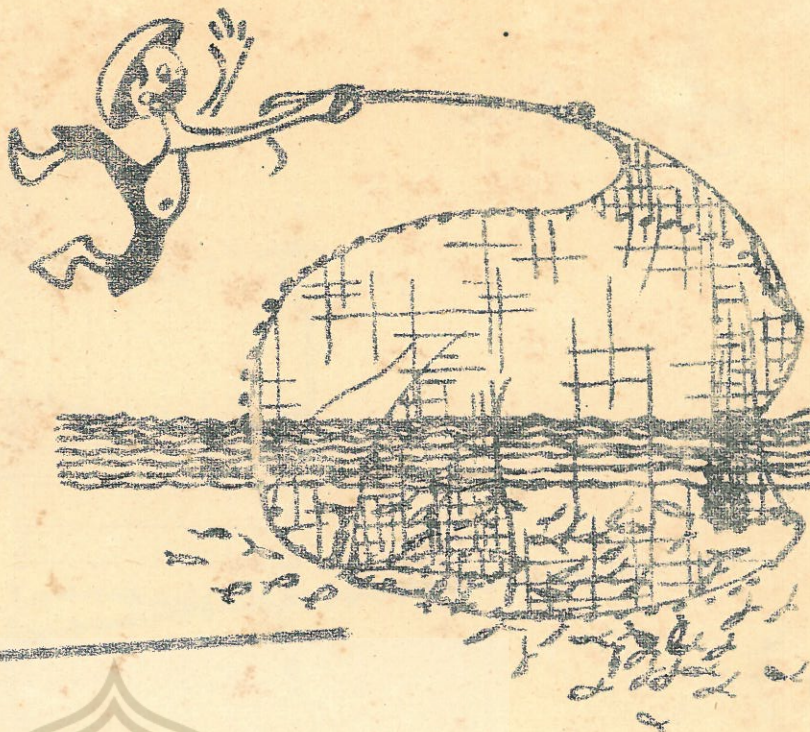

KONSEPSI ARSITEKTONIS JANG AGUNG  
DARI PANGERAN MANGKUBUMI 1755

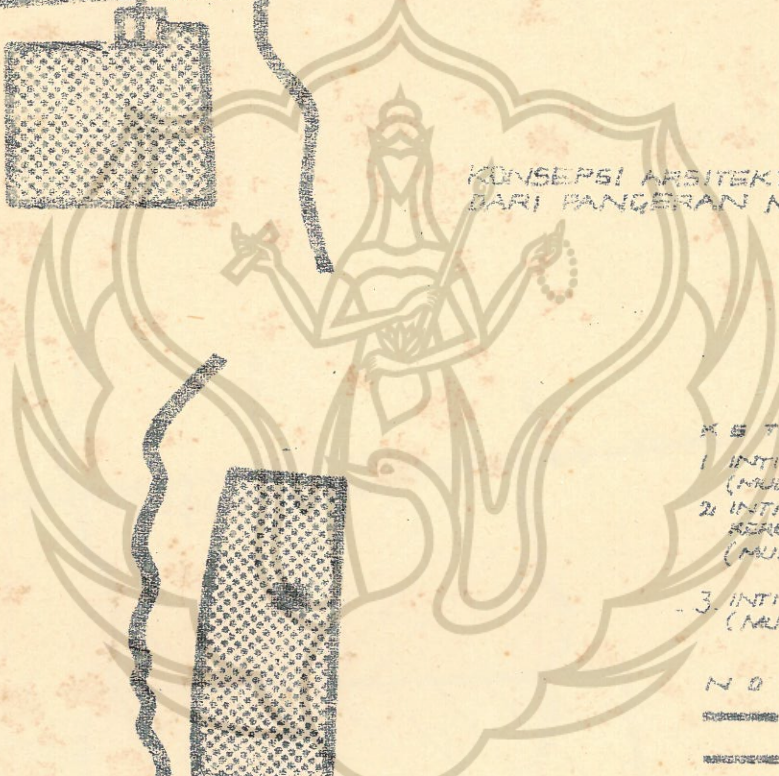

KETERANGAN

1. INTI KRATON BETENG (MULAI 1755)
2. INTI URBANISASI PERTAMA KERETA API DAN STASIUN (MULAI AGRIKULTEUR 1870)
3. INTI UNIVERSITAS (MULAI 1945)


NOTASI

- DUALAN SUNGAI
- DUALAN K.A.

TAHAP PERTAMA PENDUARINGAN URBAN DAERAH OPERASIONAL

1. TALIDUARINGAN UTAMA
  - KALI TUDJE
  - DUALAN K.A. WATES - SALA
2. KOTA SELATAN DENGAN INTI UTAMA KRATON BETENG
3. KOTA UTARA DENGAN INTI UTAMA UNIVERSITAS

Kota Jogjakarta

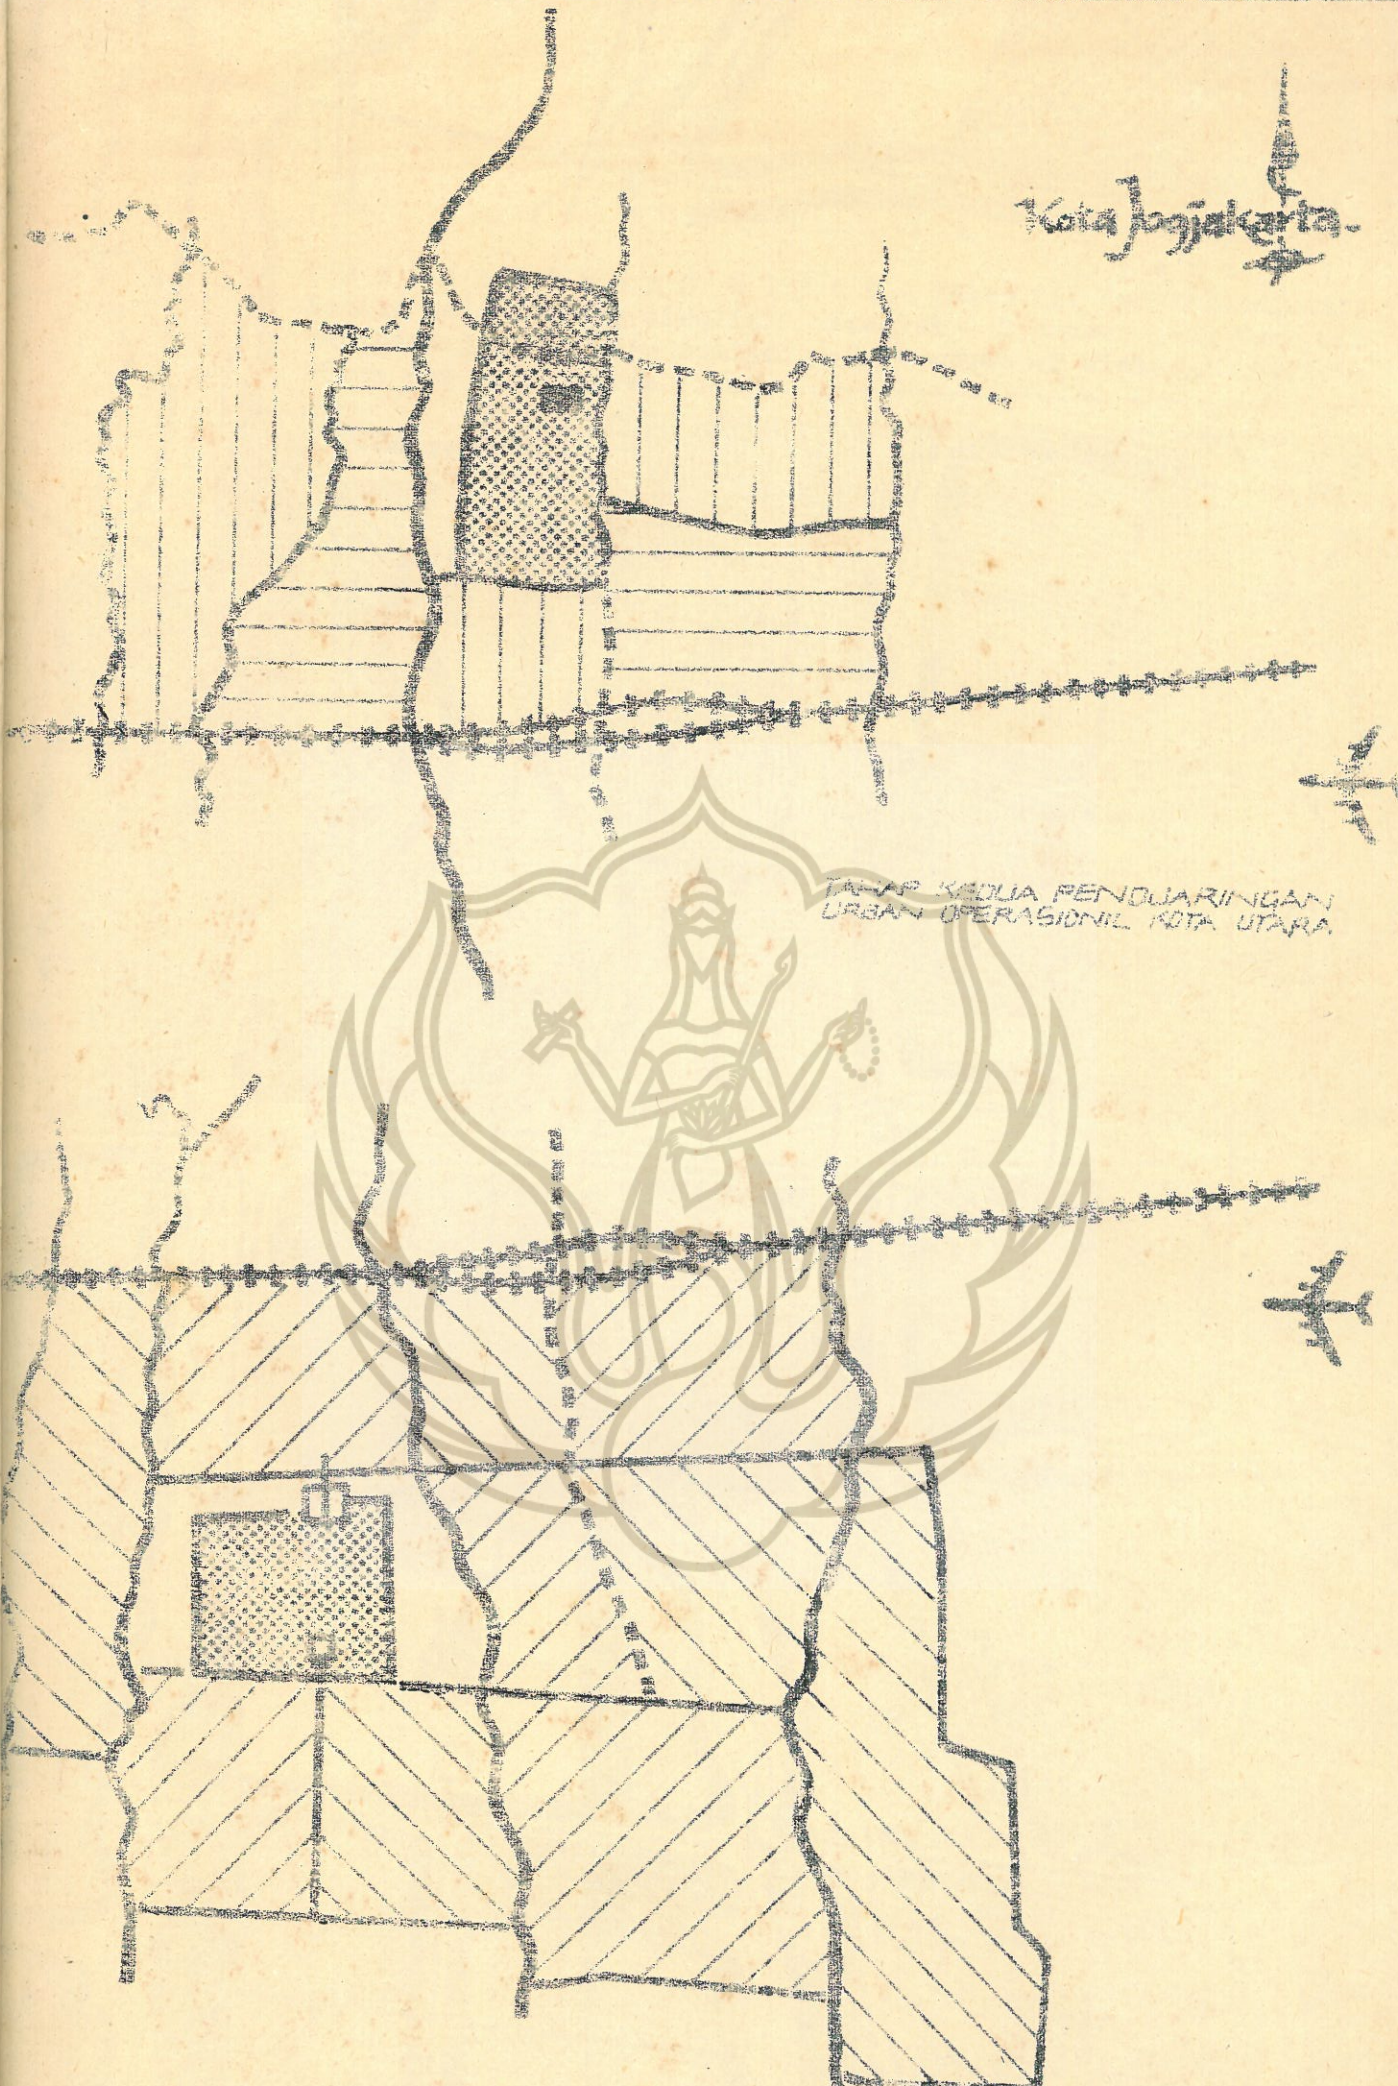


TAHAP KEDUA PENJUJARINGAN URBAN OPERASIONAL KOTA UTARA

— JALAN  
— SUNGAI  
— JALAN K.A.  
— SELOKAN

TAHAP KEDUA PENJUJARINGAN URBAN OPERASIONAL KOTA SELATAN




Peta  
PERDJARINGAN URBAN - tahap III dan selanjutnya  
Setiap mata diiringi disolusi masalah - 2 khusus yang konkrit  
ada padanya, menuju rantjen - 2 Kesatuan - 2 Visma, District-  
Plans dan Action Area Plans

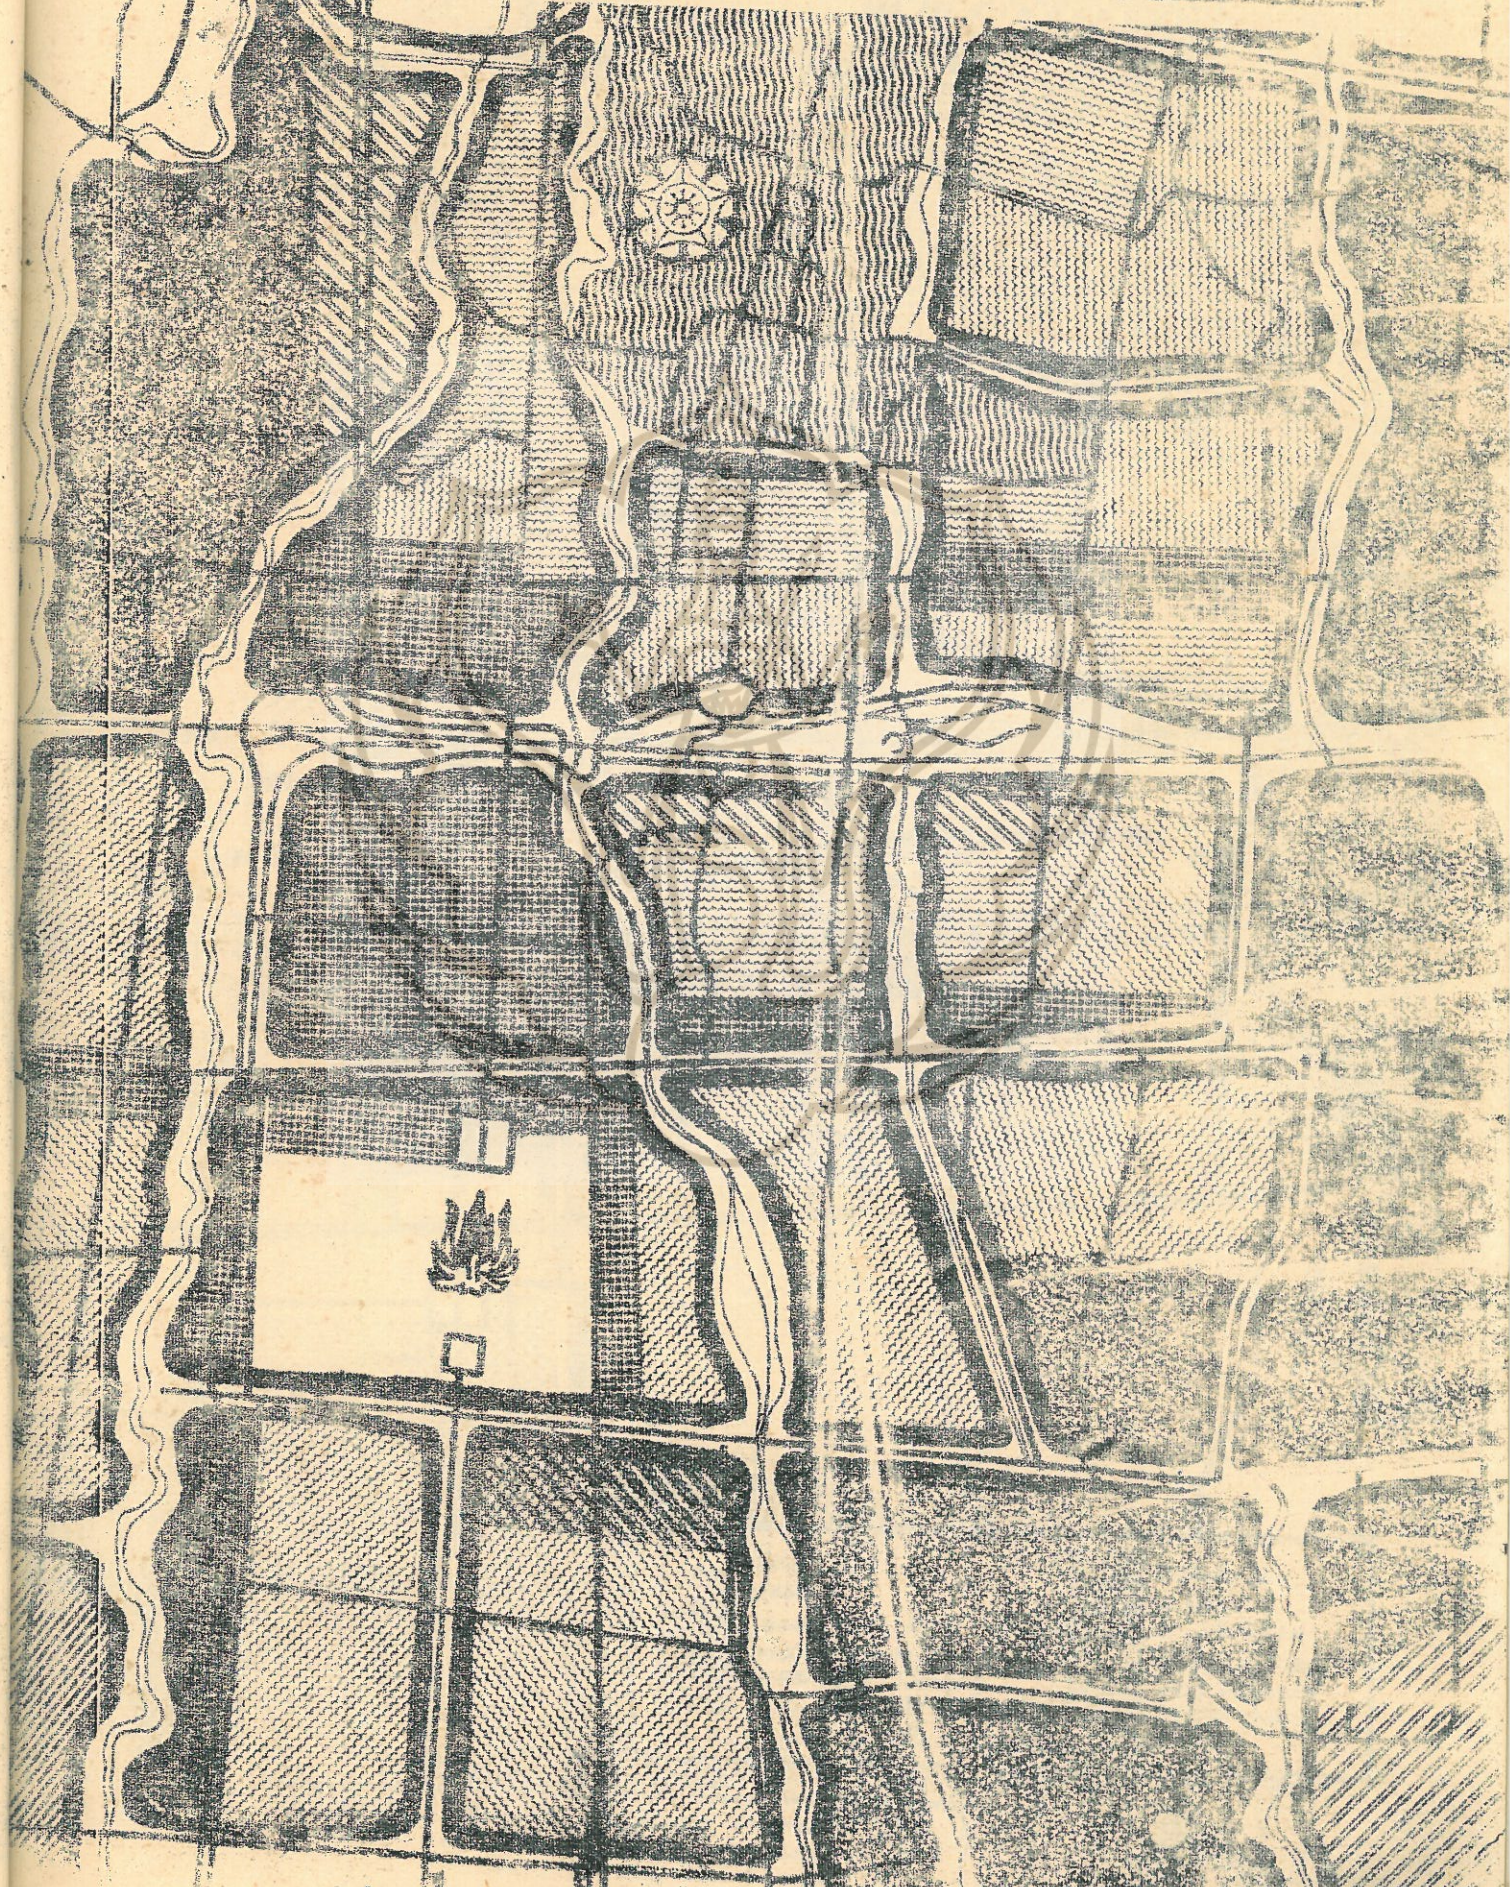


**SARAN ALTERNATIF  
SUSUNAN DASAR  
TATAKOTA JOGJAKARTA.**

Kas Jagakarta  
dan daerah sekitarnya  
oleh: ...  
1960

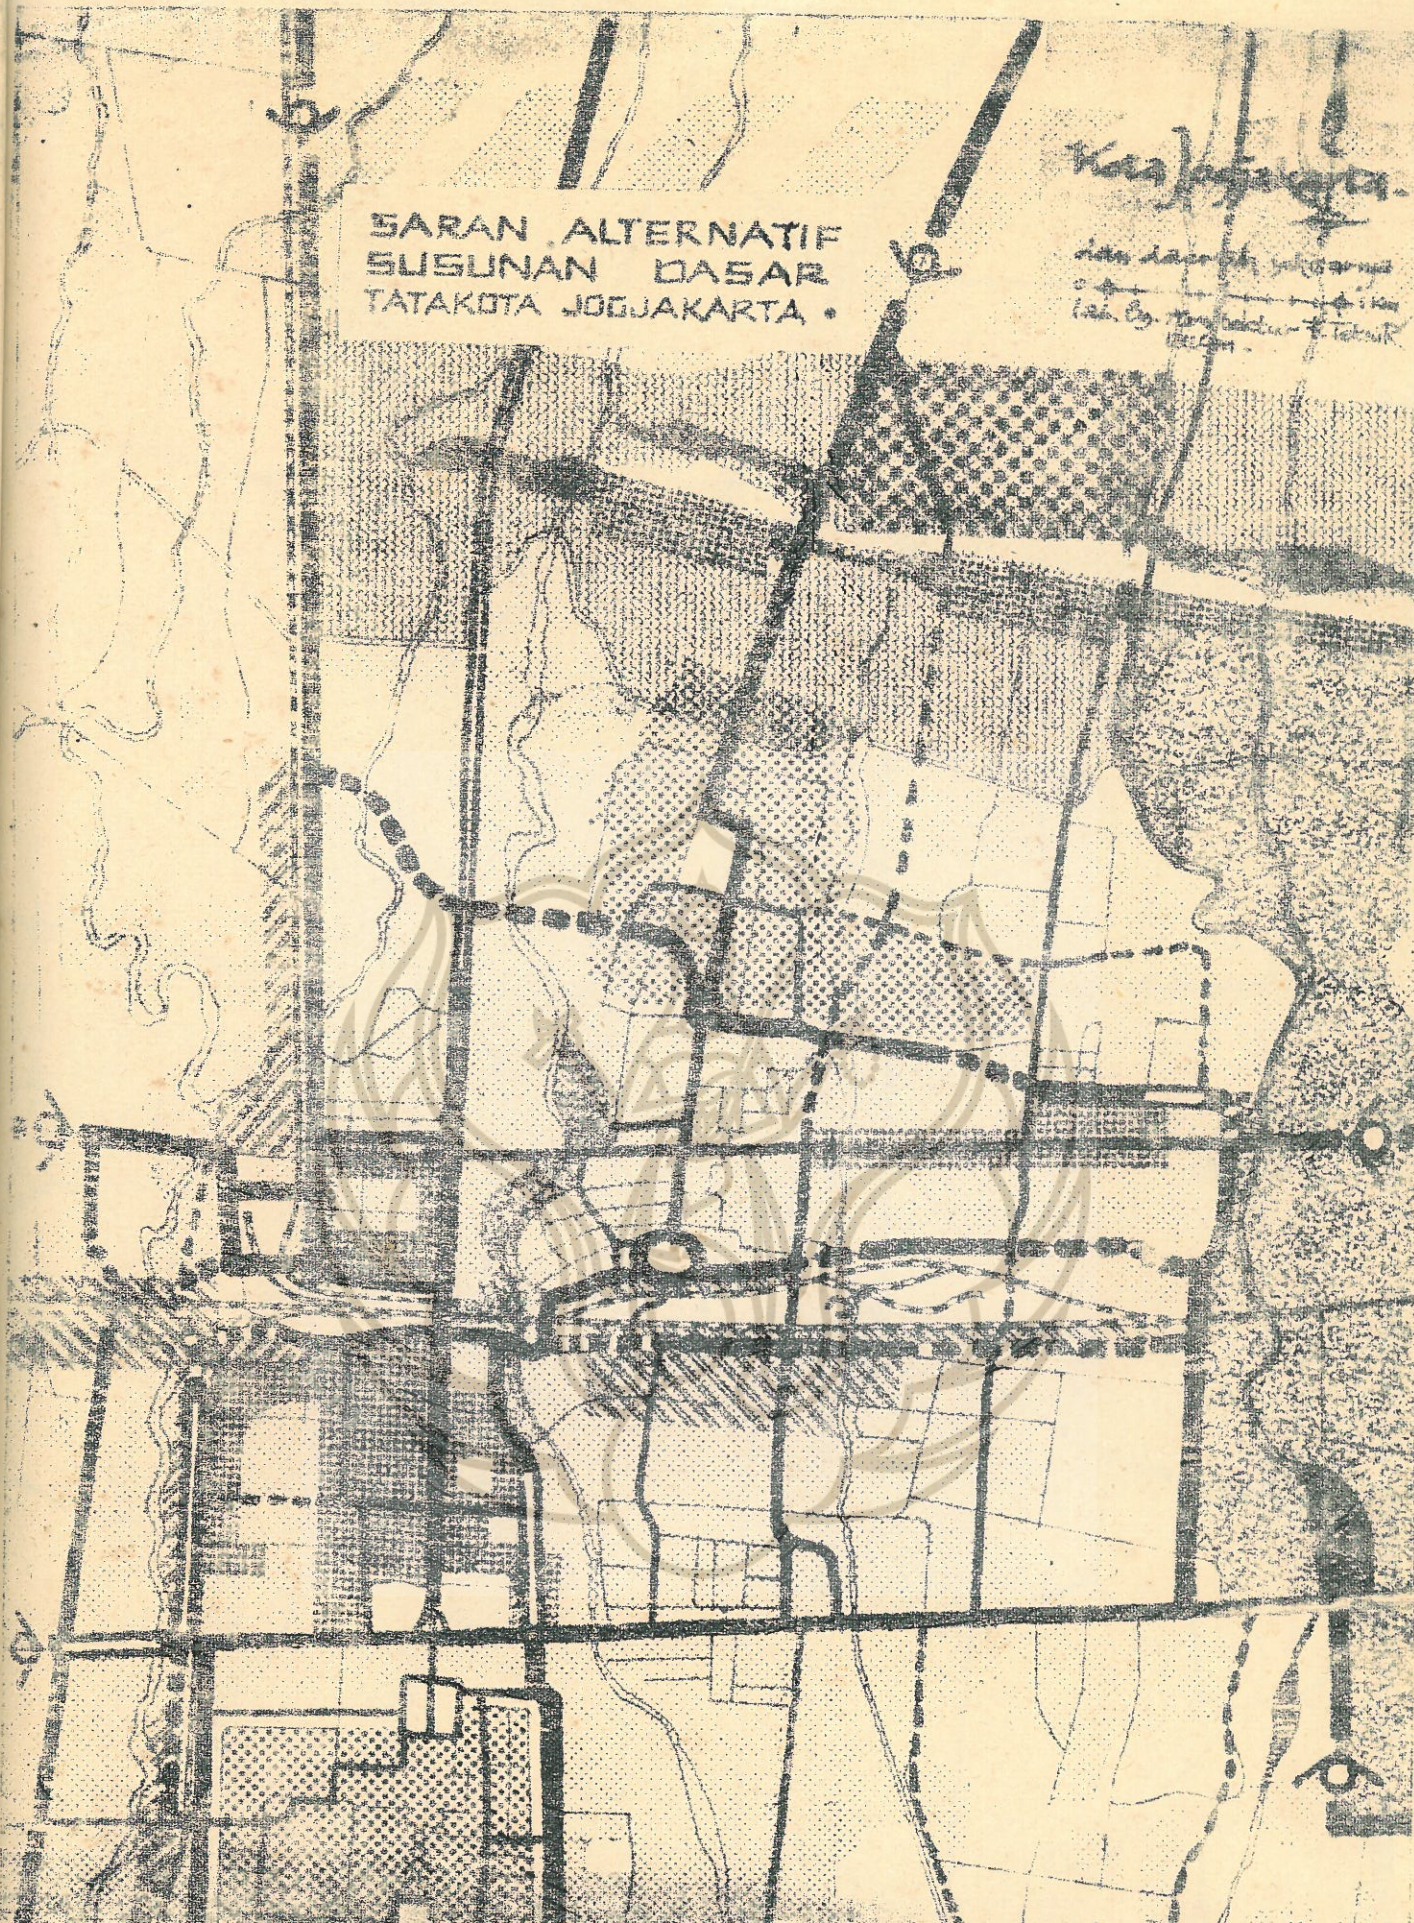


 


	daerah desa		istana campus d. militer
	pusat niaga industri ringan reservasi daerah hidjau / pariwisata.		persediaan pemerintahan kota baru.

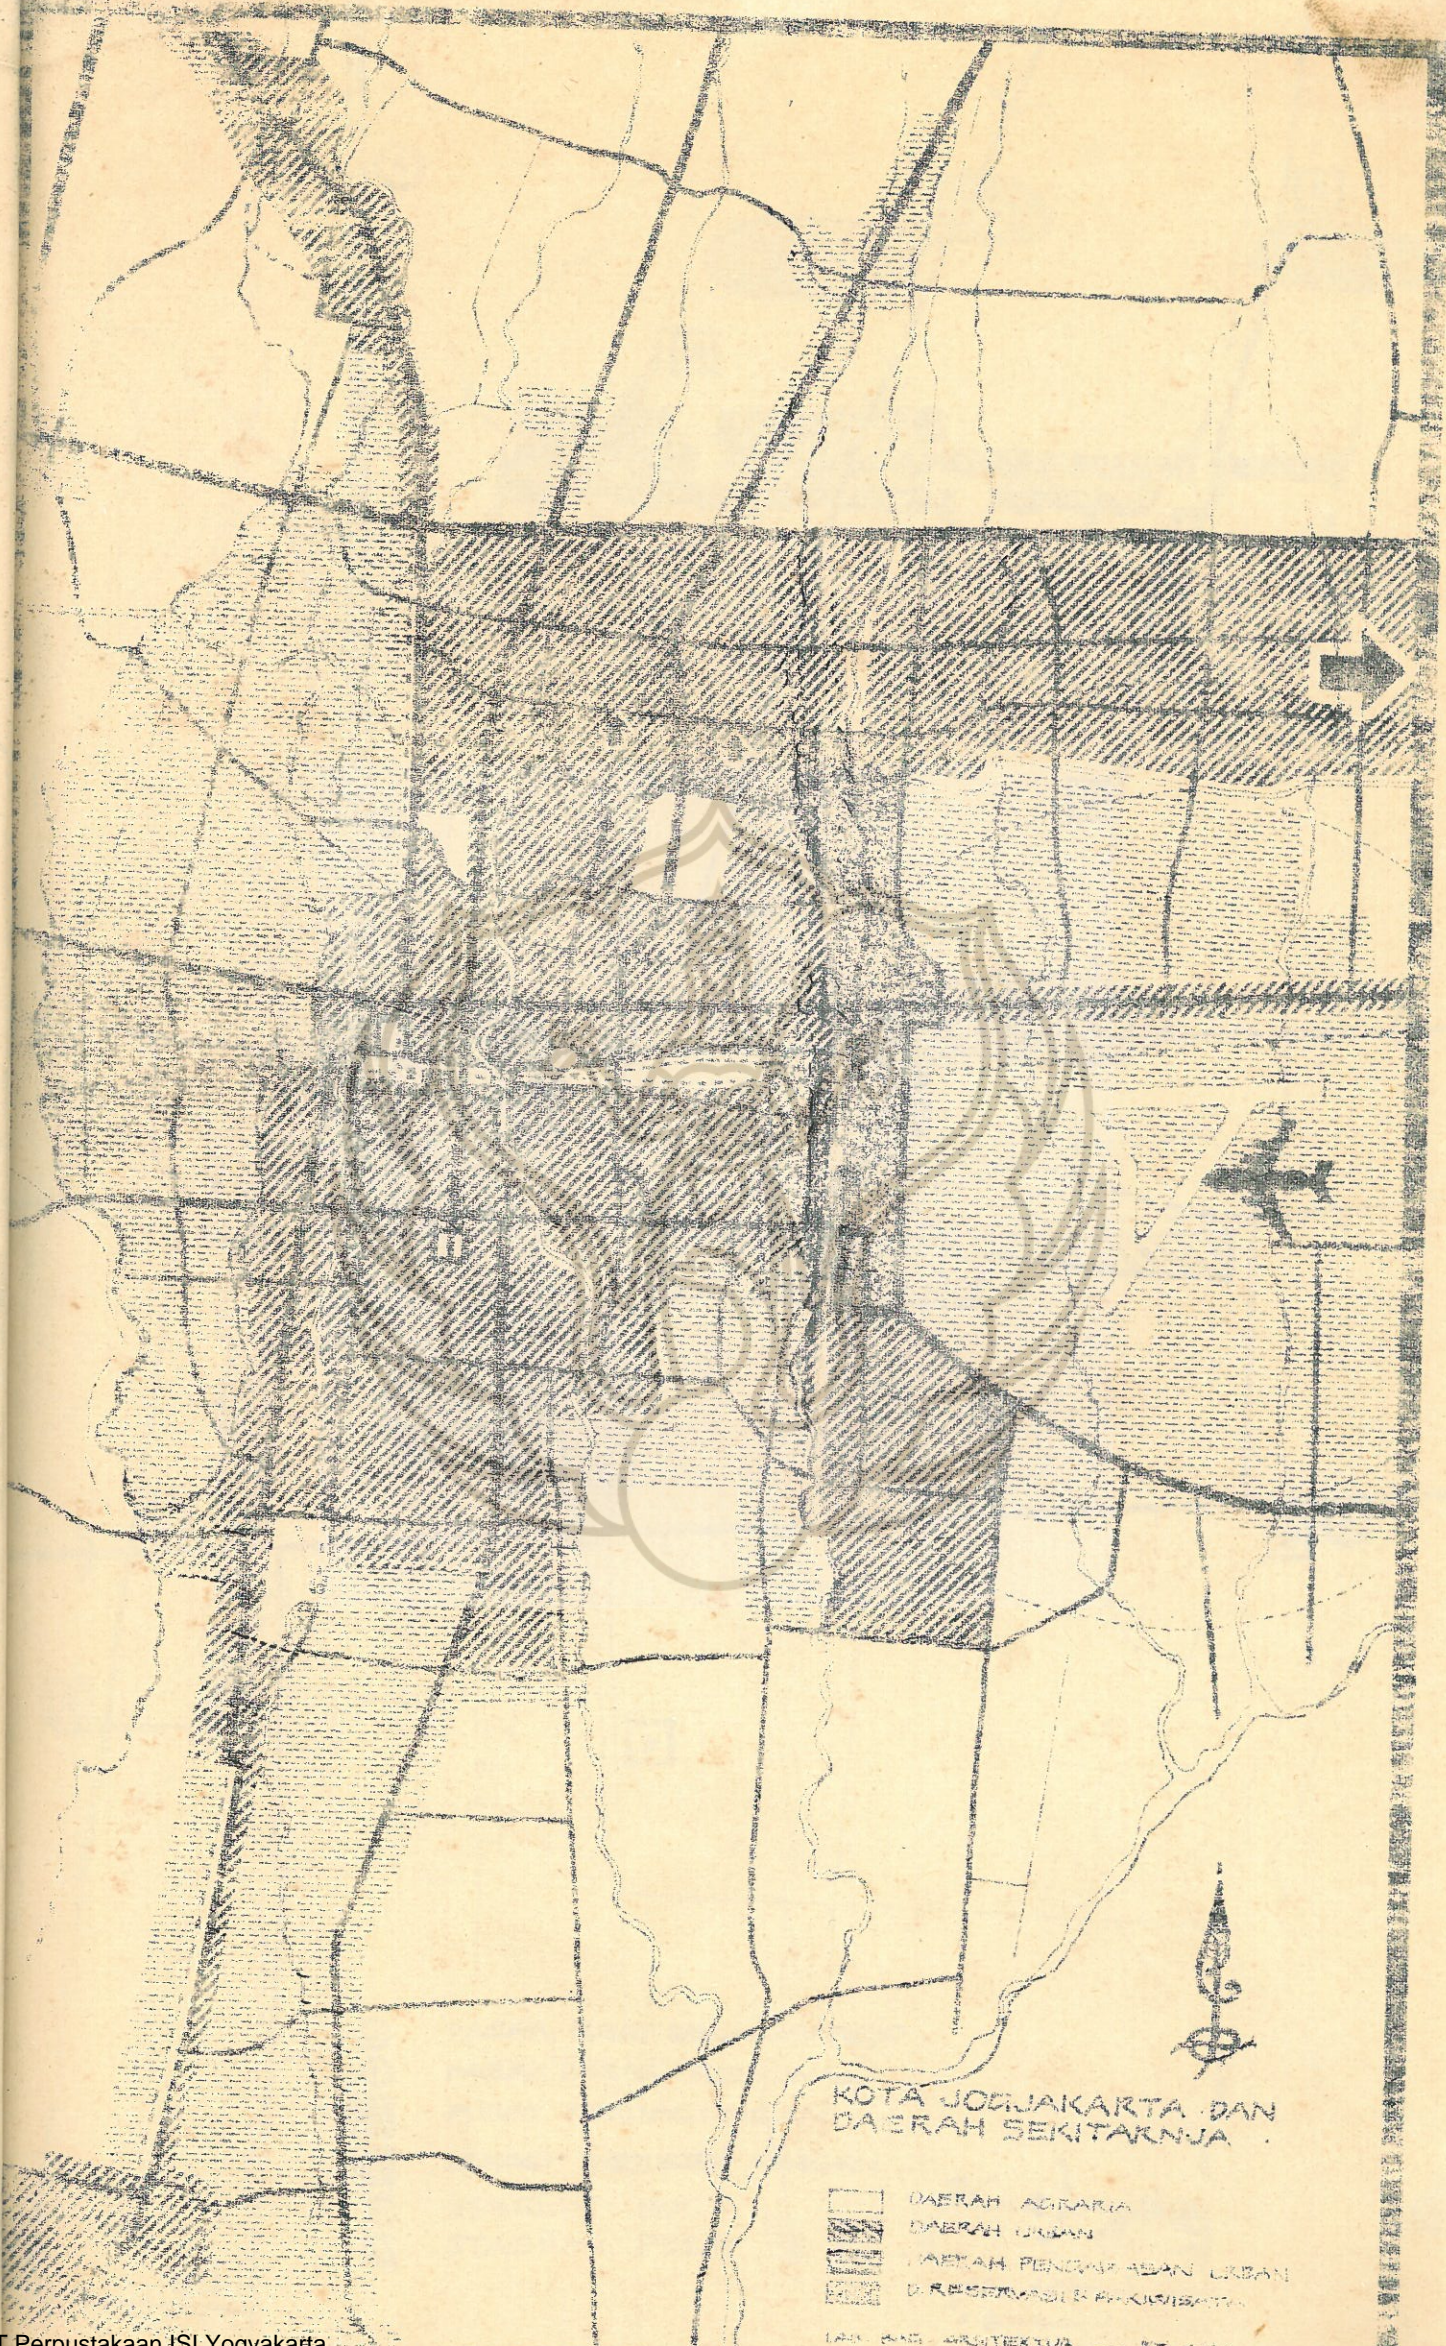dijalan perampung utama  
dijalan perampung sekunder  
...  
2 km




KOTA JOGJAKARTA DAN DAERAH SEKITARNYA

-  DAERAH AGRARIA
-  DAERAH URBAN
-  DAERAH PENYIMPANAN UDAM
-  DAERAH RESERVADEK EKSPERIMENTAL

1941 DAN ARSITEKTUA — ST. 412

STRUKTUR  
 PERDAGANGAN PUSAT  
 DAN LOKASI INDUSTRI RINGAN

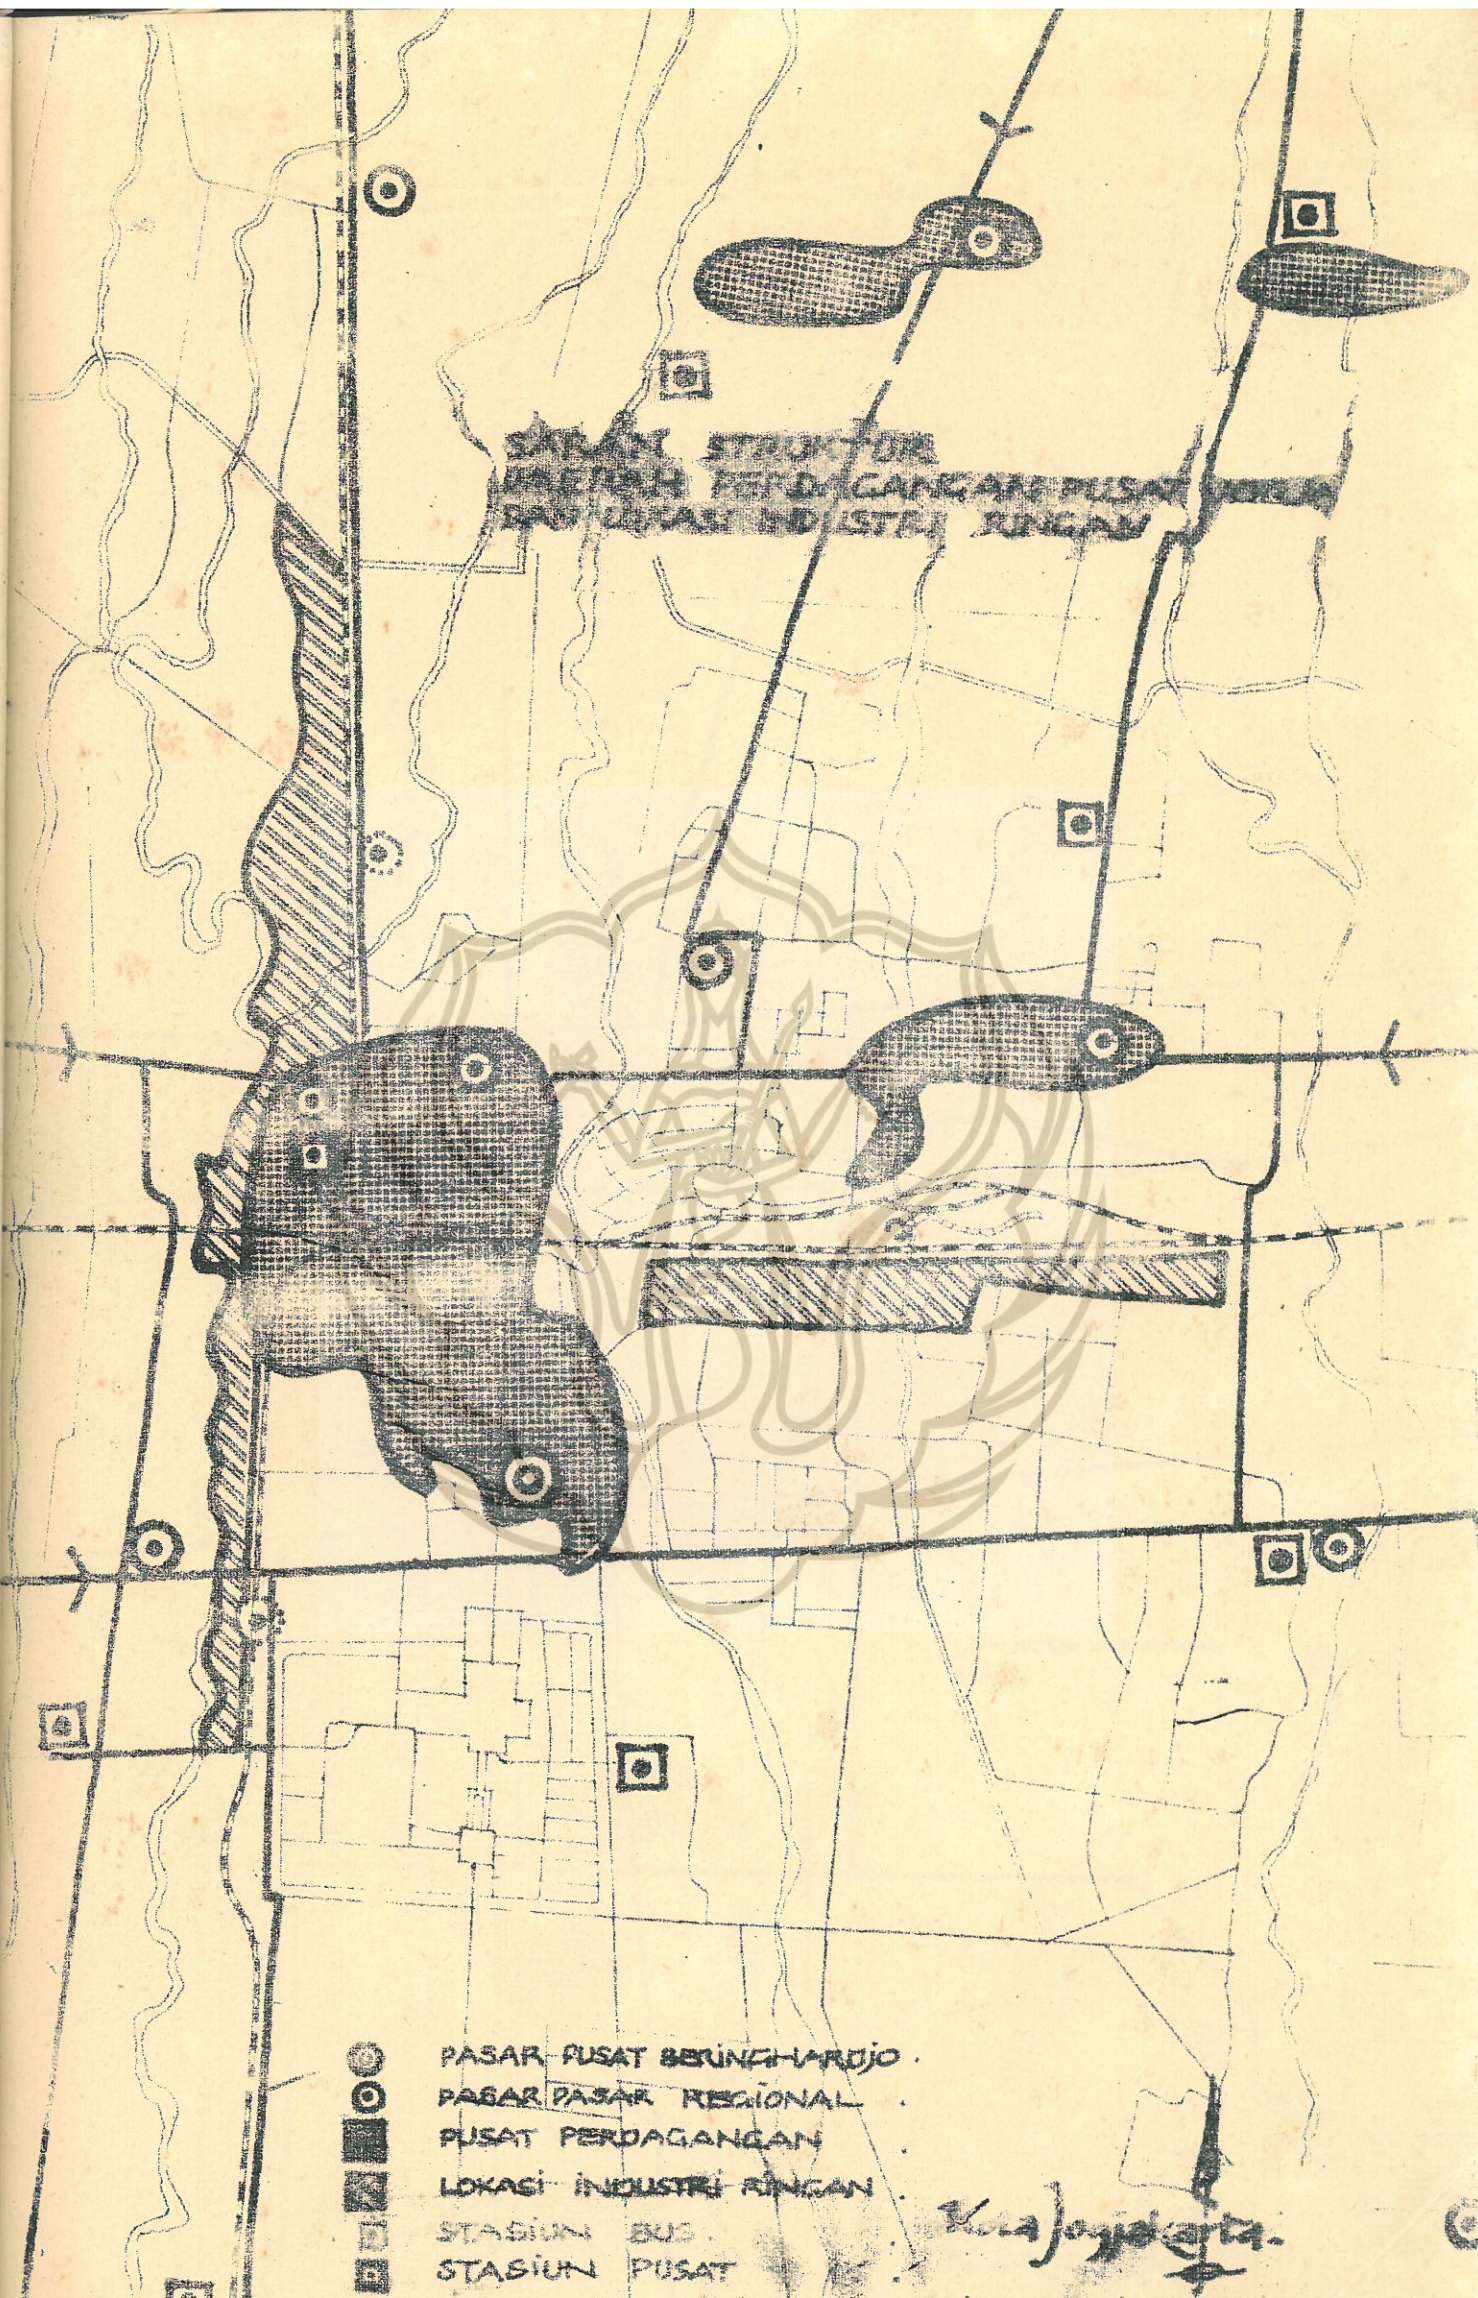

- PASAR PUSAT BERUNGHARJO
- ◉ PASAR PASAR REGIONAL
- PUSAT PERDAGANGAN
- ▨ LOKASI INDUSTRI RINGAN
- STASIUN BUS
- ◻ STASIUN PUSAT

Karya Jogyakarta  
 dan daerah sekitarnya  
 1:10000  
 1960